
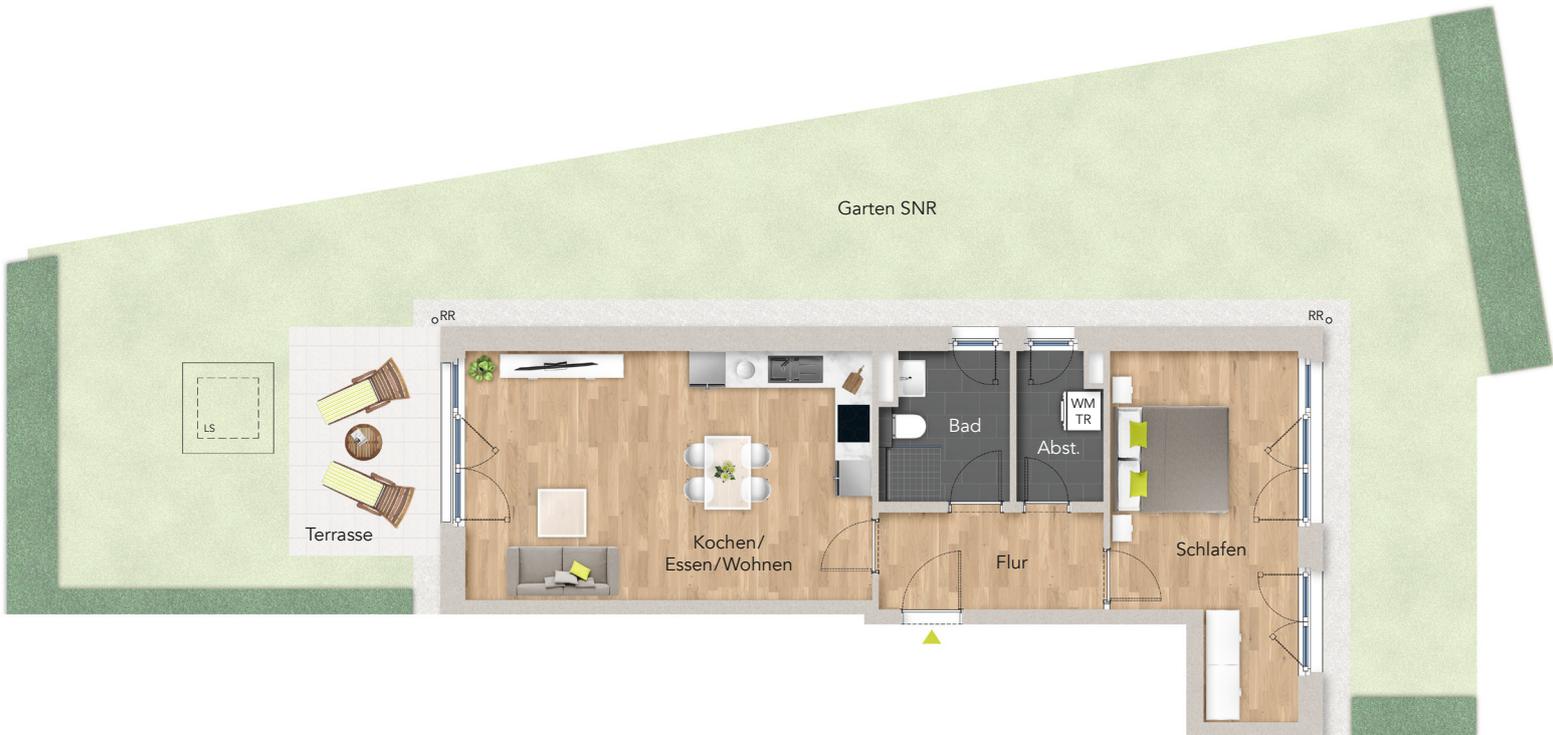


Haus 1, Erdgeschoss  
 2-Zimmer-Wohnung 1.0.1

Wohnflächen	
Kochen/Essen/Wohnen	ca. 27,65 m <sup>2</sup>
Schlafen	ca. 16,23 m <sup>2</sup>
Flur	ca. 5,98 m <sup>2</sup>
Bad	ca. 4,96 m <sup>2</sup>
Abst.	ca. 3,40 m <sup>2</sup>
Terrasse*	ca. 4,75 m <sup>2</sup>
<b>Gesamt</b>	<b>ca. 62,97 m<sup>2</sup></b>

\* Terrassen, Loggien und Balkone sind aufgrund ihrer besonderen Ausstattung zu 50% der Nutzfläche berücksichtigt.

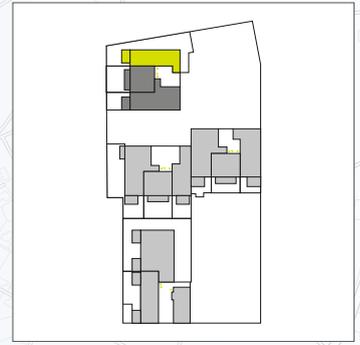

unverbindl. Illustrationen



Legende			
LS	Luft-/Lichtscht	WM	Waschmaschine
RR	Regenrohr	TR	Trockner
		SNR	Sondernutzungsrecht